


LEGENDA

- ZONA A
 - ZONA B0
 - ZONA B1
 - ZONA B2
 - ZONA B3
 - ZONA B5
 - ZONA Ba
 - ZONA B'
 - ZONA B/E1
 - ZONA B/E2
 - ZONA B/E3
 - ZONA C
 - ZONA D1
 - ZONA D2
 - ZONA D3
 - ZONA D3.1
 - ZONA D4
 - ZONA CARBURANTI
 - ZONA E4
 - ZONA E4.1
 - ZONA E5
 - ZONA E5a
 - ZONA E6
 - ZONA E7
 - ZONA F2
 - ZONA F4
 - ZONA H2
 - ZONA H3
 - ZONA L1
 - ZONA L2
 - VERDE PRIVATO
 - VA VERDE D'ARREDO
 - VS VERDE SPORTIVO PUBBLICO
 - VSP VERDE SPORTIVO PRIVATO
 - PARCO INTERCOMUNALE DEL CORNO
 - IS ISTRUZIONE
 - DD DIRITTI DEMOCRATICI - CULTO
 - ASS ASSISTENZA-SANITA'
 - ST SERVIZI TECNOLOGICI
 - AM ATTIVITA' MISTE DI INIZIATIVA PUBBLICA
 - P00 PARCHEGGI DI RELAZIONE
 - P100 PARCHEGGI DI INTERSCAMBIO
 - CONV. PERIMETRAZIONE ZONE B3 CONVENZIONATE
 - PERIMETRO PRPC
 - CENTRO INTERMODALE (PROGETTO)
 - PIAZZE DI PROGETTO
 - ←--- CONNESSIONE VIABILITA' VEICOLARE DI PROGETTO
-
- ⊙ ROTONDE - SLARGHI SISTEMAZIONE VIARIA
 - VIABILITA' ESISTENTE/PROGETTO
 - TT - JL SOTTOPASSO VEICOLI ESISTENTE/PROGETTO
 - II II PONTICELLI CICLOPEDONALI ESISTENTI/PROGETTO
 - ● ● PERCORSI CICLOPEDONALI ESISTENTI/PROGETTO
 - TT - JL SOTTOPASSI CICLOPEDONALI ESISTENTI/PROGETTO
 - ANTENNA TELEFONIA
 - ELETTRODOCOTO ESISTENTE
 - METANODOCOTO ESISTENTE
 - ▨ FERROVIA
 - LIMITE IDROGEOLOGICO
 - RISPETTO METANODOCOTO
 - RISPETTO LAGUNA
 - RISPETTI IMPIANTI, RETI STRADE E FERROVIA
 - RISPETTO CIMITERIALE
 - SITO D.M. 24/02/2003
 - BONIFICA SITI INQUINATI PARTE IV D.Lgs. 152/2006 e s.m.i. (CFR Art. 56 NTA)
 - AREA INDUSTRIALE AUSSA-CORNO
 - EDIFICI VINCOLATI
 - IMMOBILI SOGGETTI A RESTAURO
 - AREE DI INTERESSE ARCHEOLOGICO
 - ACQUE IN VISTA
 - ▲ CENTRO SERVIZI
 - LIMITE CENTRO ABITATO (N.C.d.S. D.Lgs. 285/92 e s.m.l.)
 - CONFINE COMUNALE

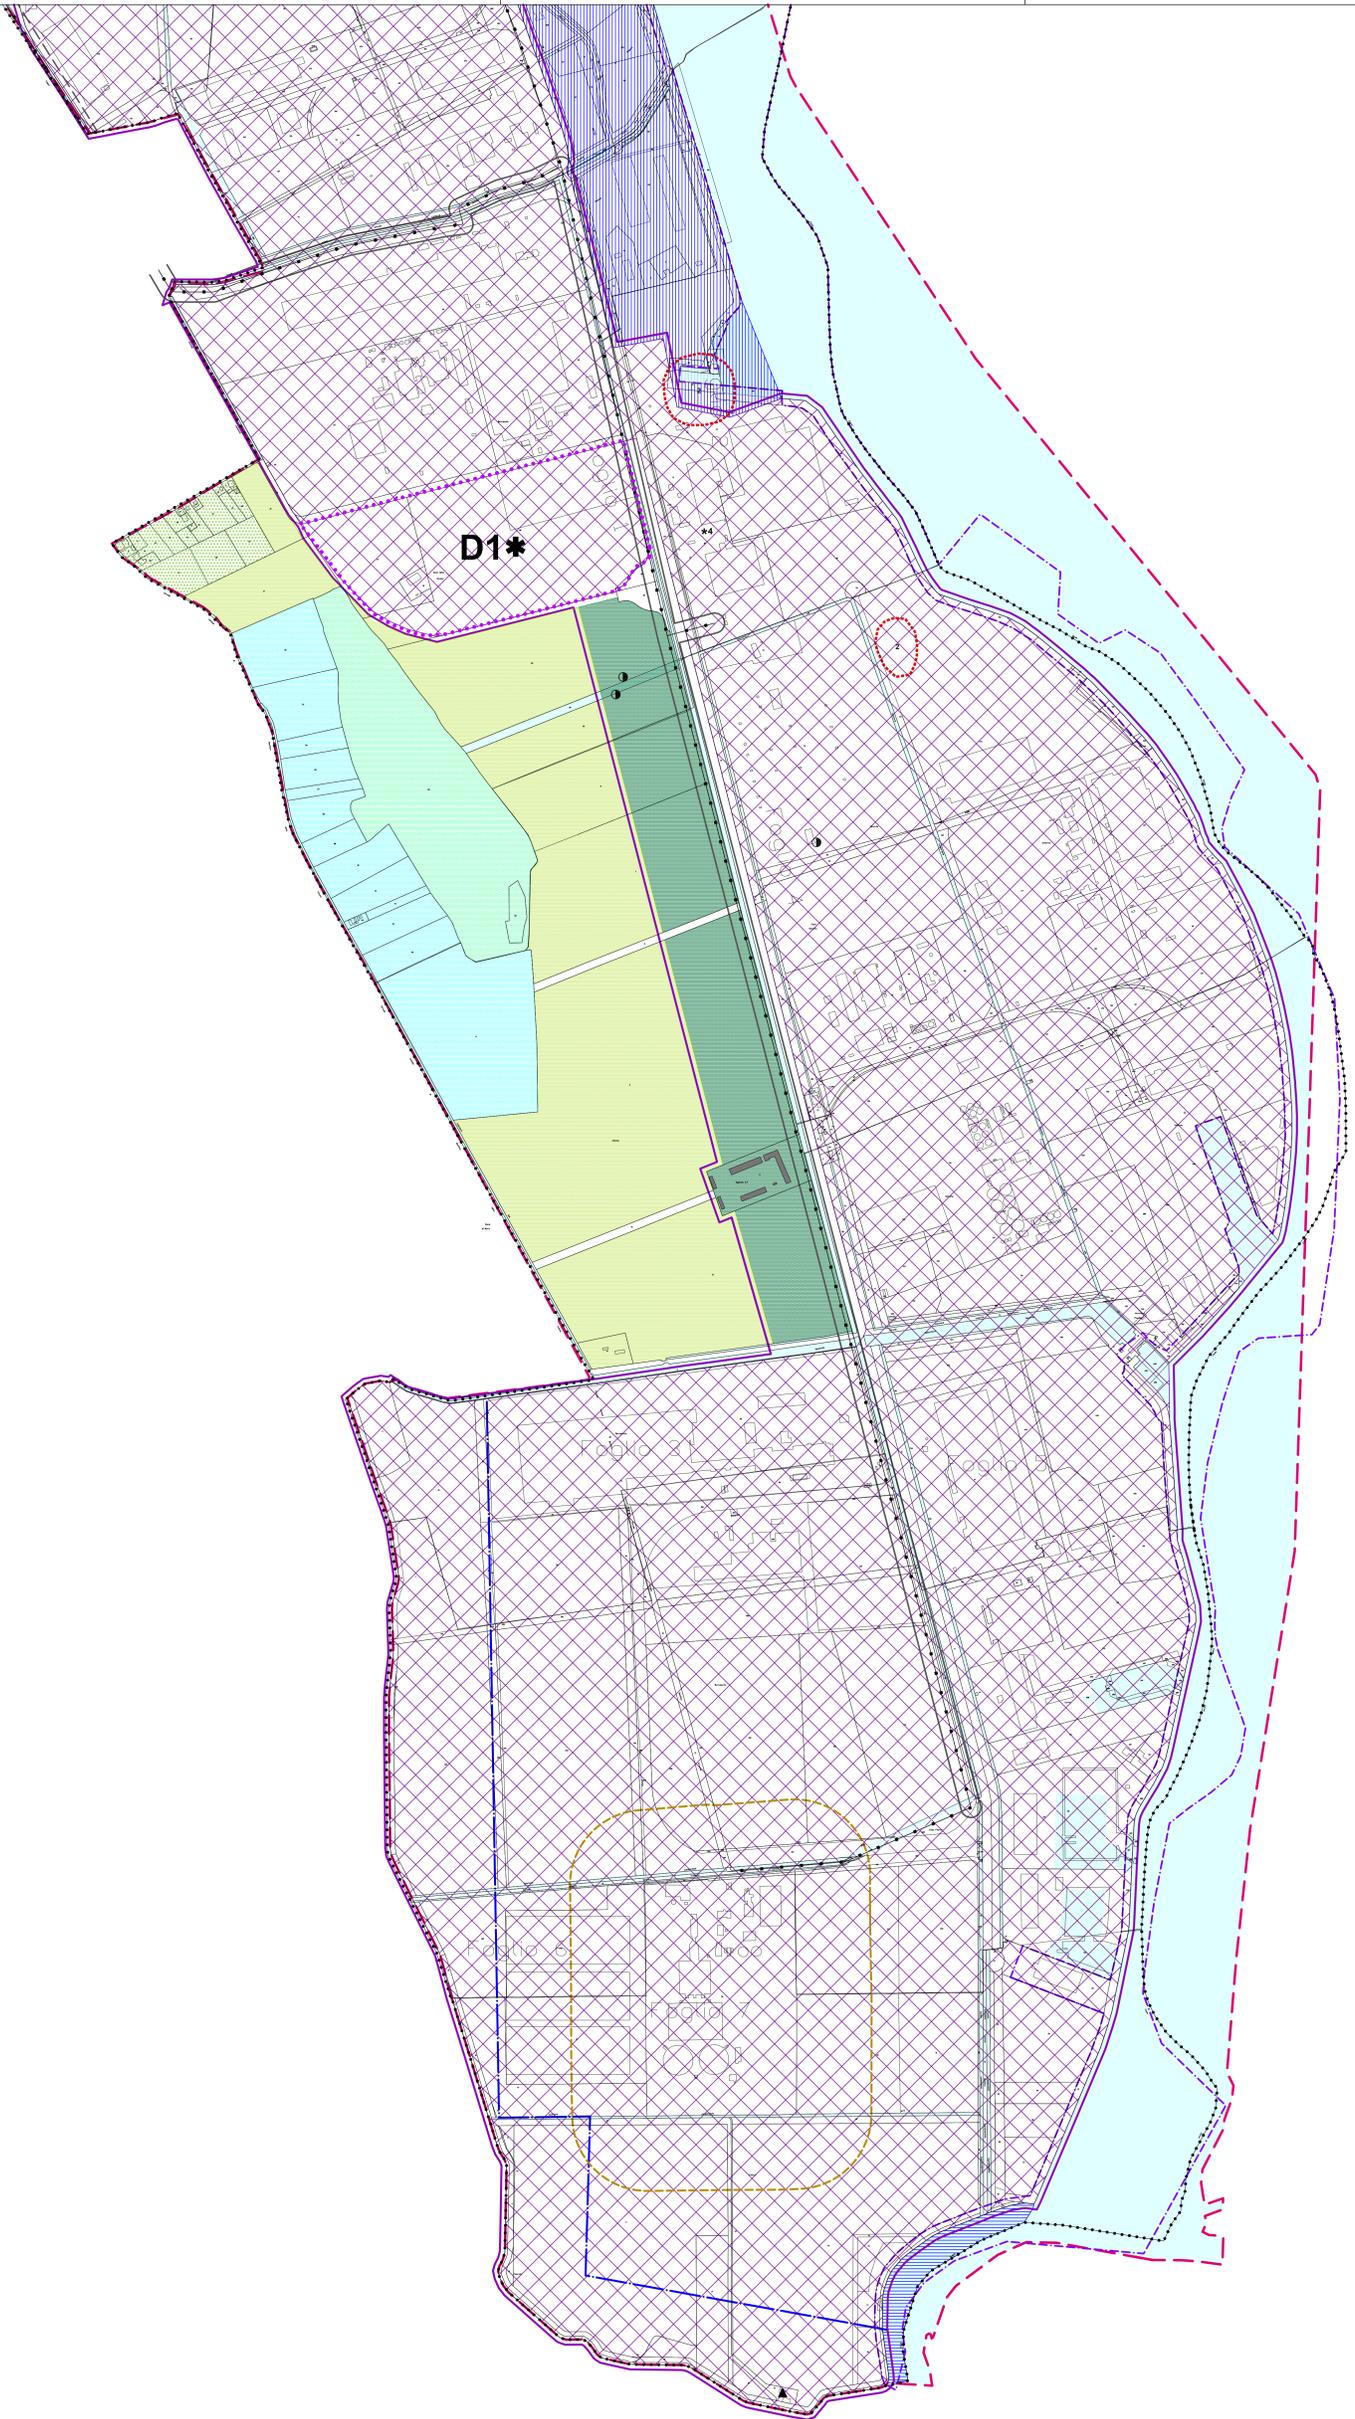

REGIONE AUTONOMA FRIULI VENEZIA GIULIA
PROVINCIA DI UDINE



COMUNE DI SAN GIORGIO DI NOGARO

PIANO REGOLATORE GENERALE COMUNALE - VARIANTE N°43

P5s ZONIZZAZIONE VARIANTE AL PRGC N. 43
SUD
Scala 1:5.000

